


长乐通园路延伸段道路工程
2868.89-448.76

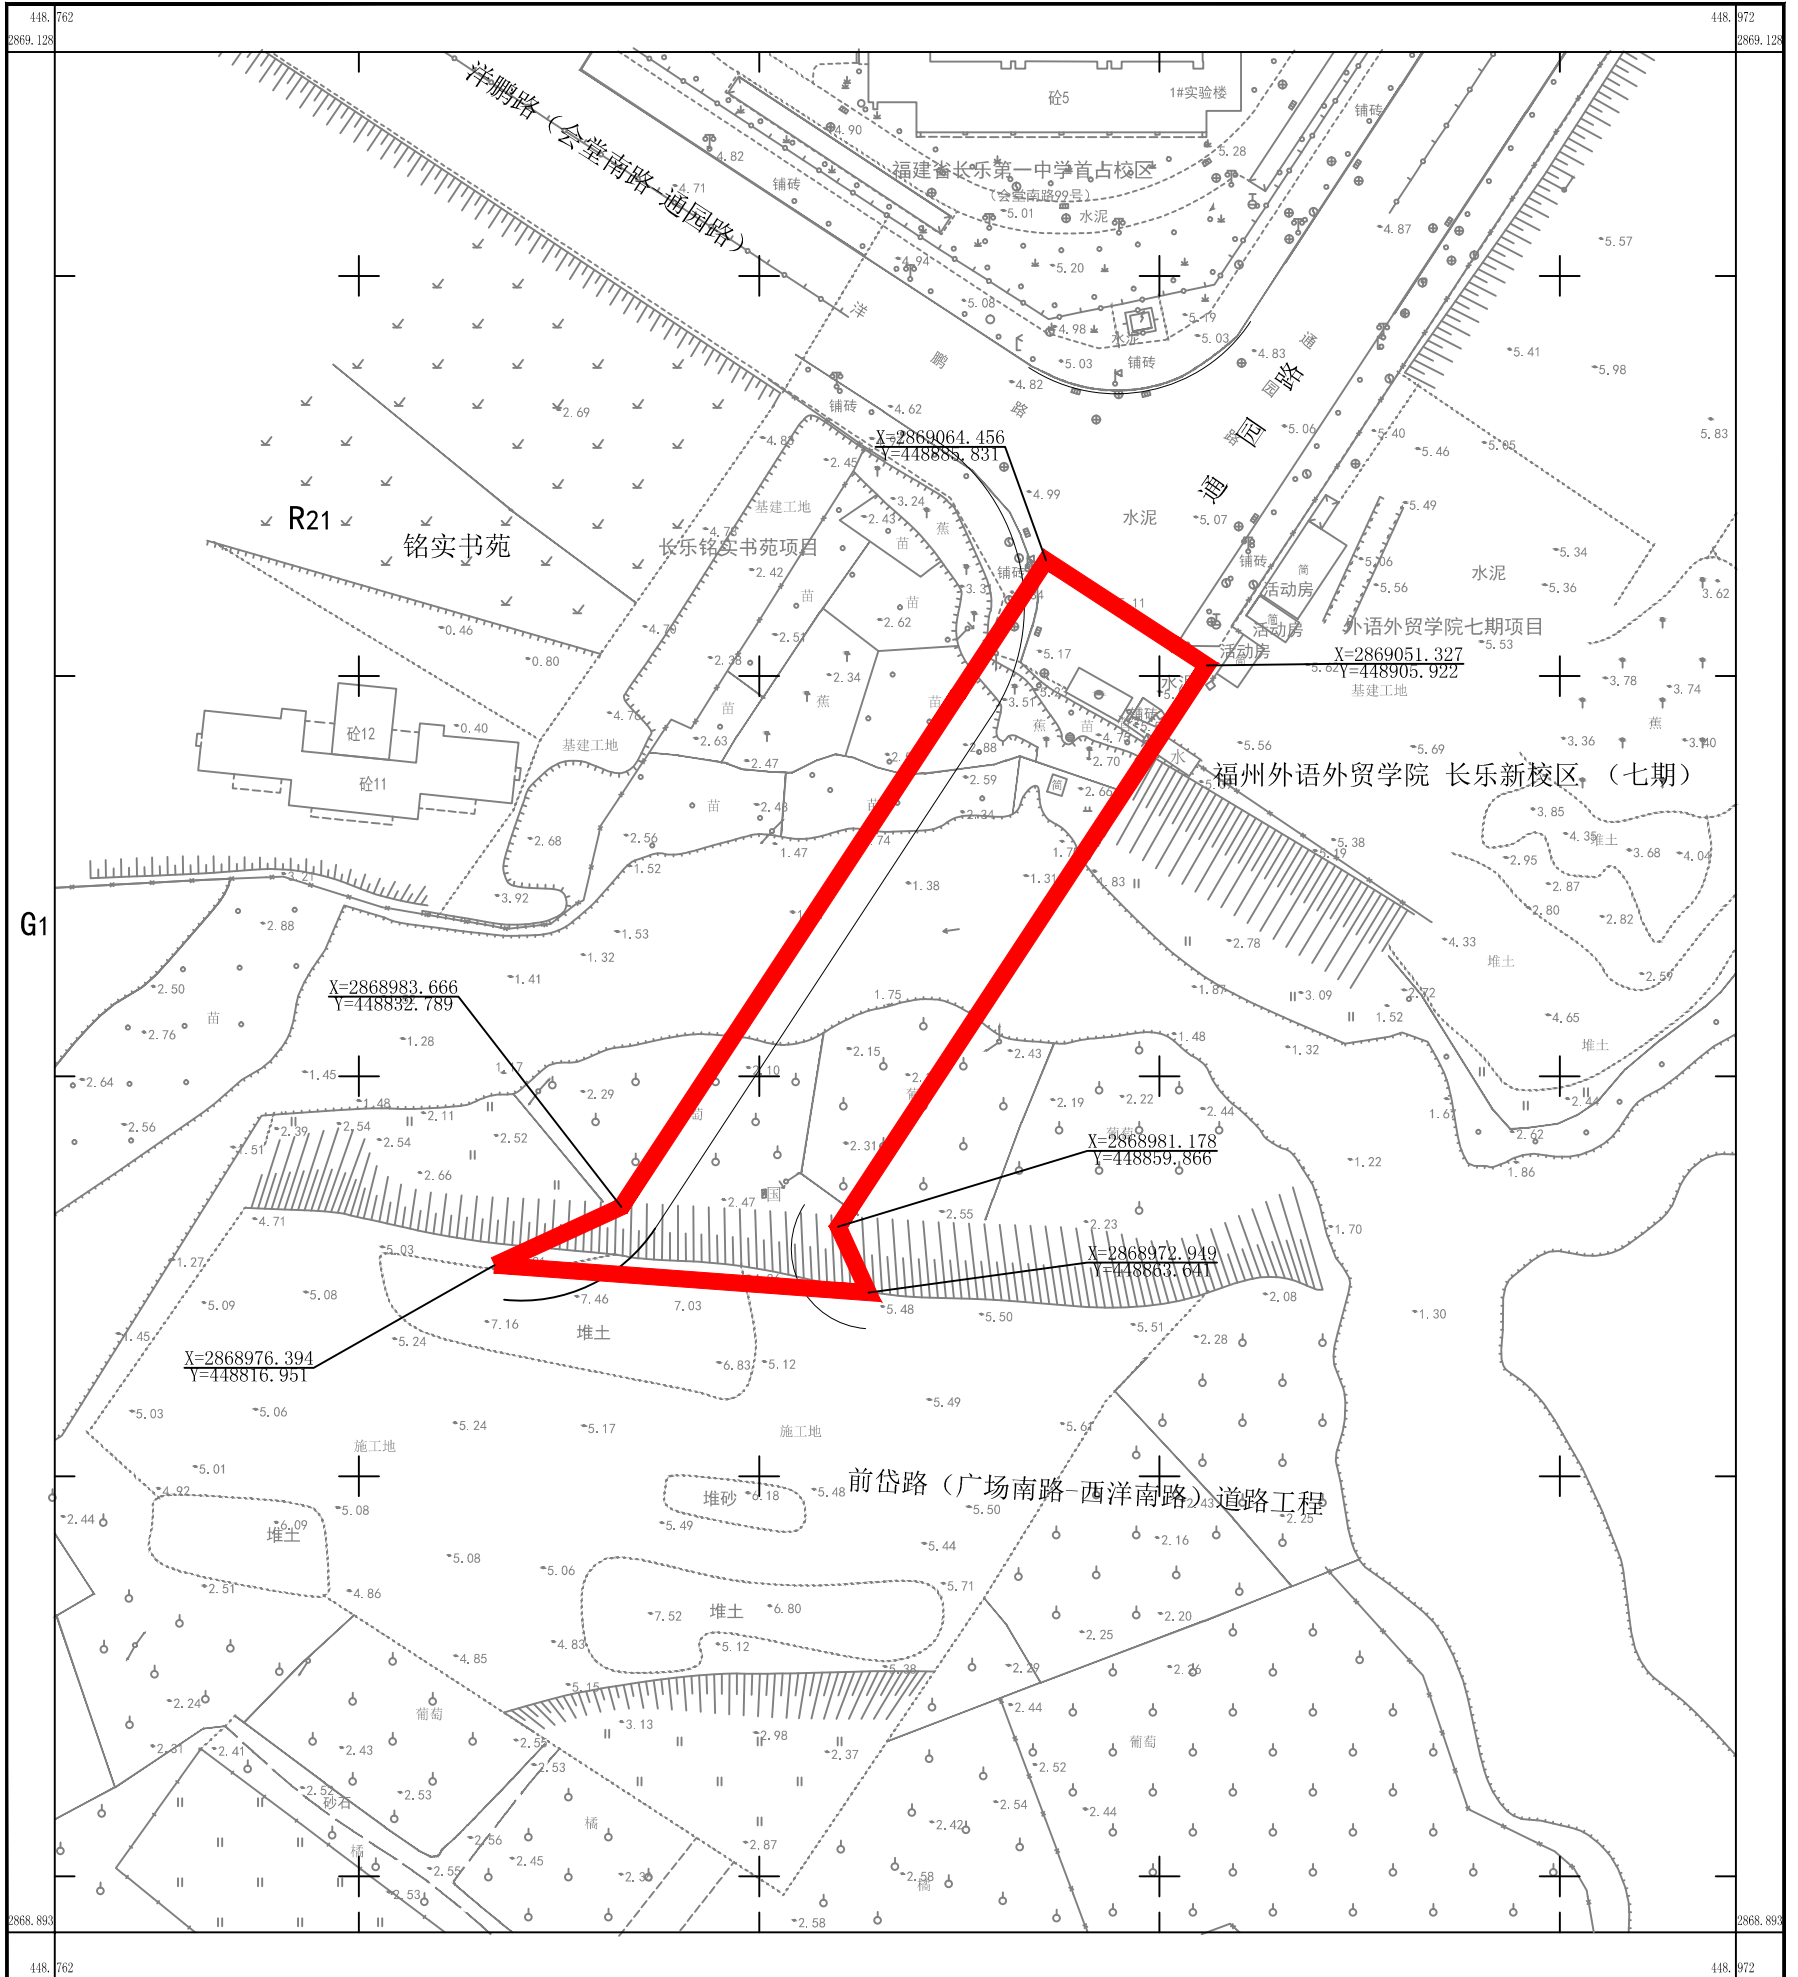

福州市勘测院

2020年10月数字化测图
2000国家大地坐标系
1985国家高程基准
GB/T 20257.1-2017国家基本比例尺地图图式

1:500