


# 营前街道配水及增压泵站工程地形图

2872.78-445.12

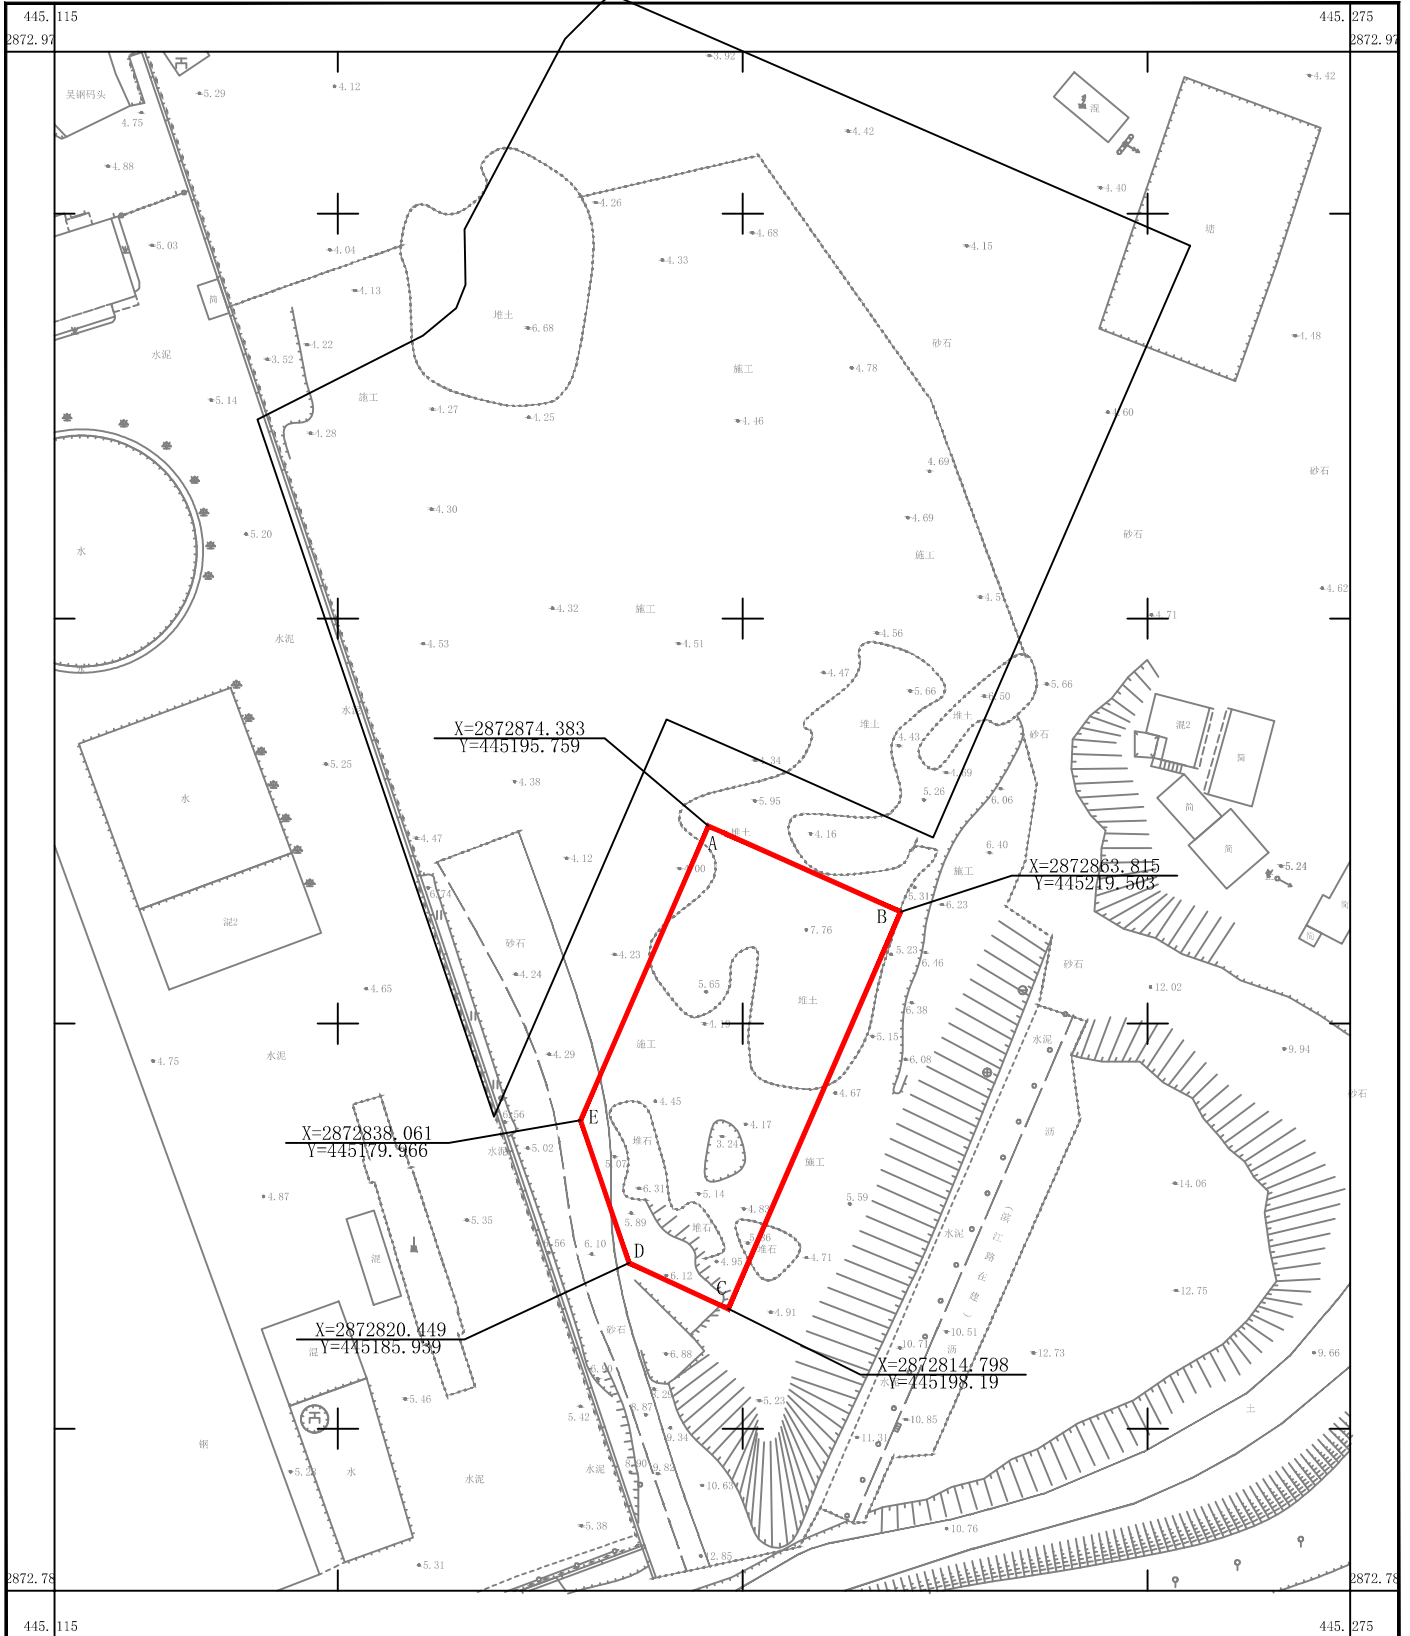

福州市勘测院

2022年4月数字化测图  
 2000国家大地坐标系  
 1985国家高程基准，等高距为1米  
 GB/T20257.1-2017国家基本比例尺地图图式

1:500