


罗联乡2023年第1号地块公告附图
2860.15-447.23

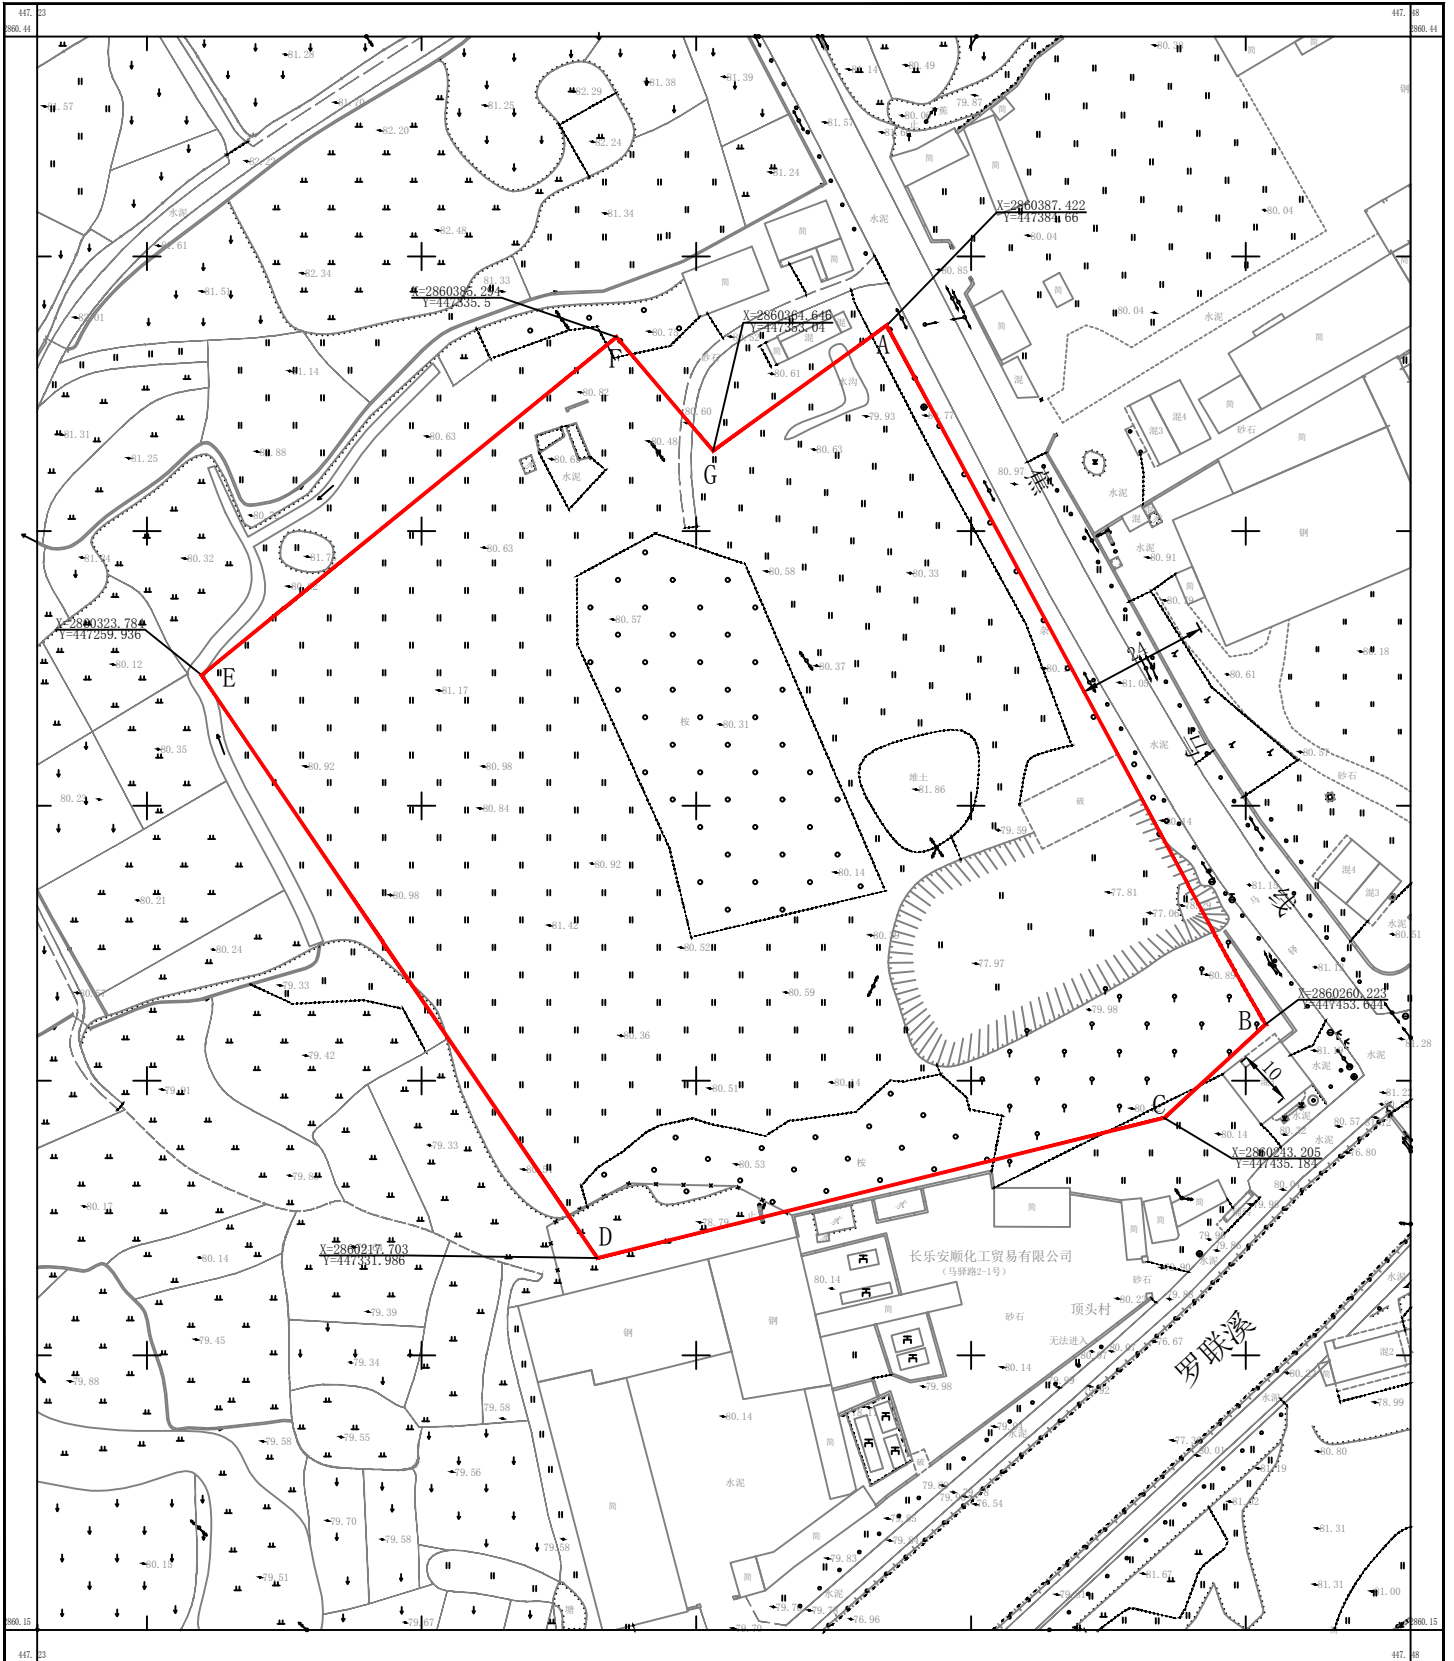

福州市勘测院有限公司

2022年12月数字化制图
2000国家大地坐标系
1985国家高程基准,等高距为1米
GB/T 20257.1-2017国家基本比例尺地图图式

1:500