

附图2：福州滨海新城2019年第32号地块建筑布局示意图

变更前


图例

输配环区域地块

[illegible]

附图2：福州滨海新城2019年第33号地块建筑布局示意图

变更前

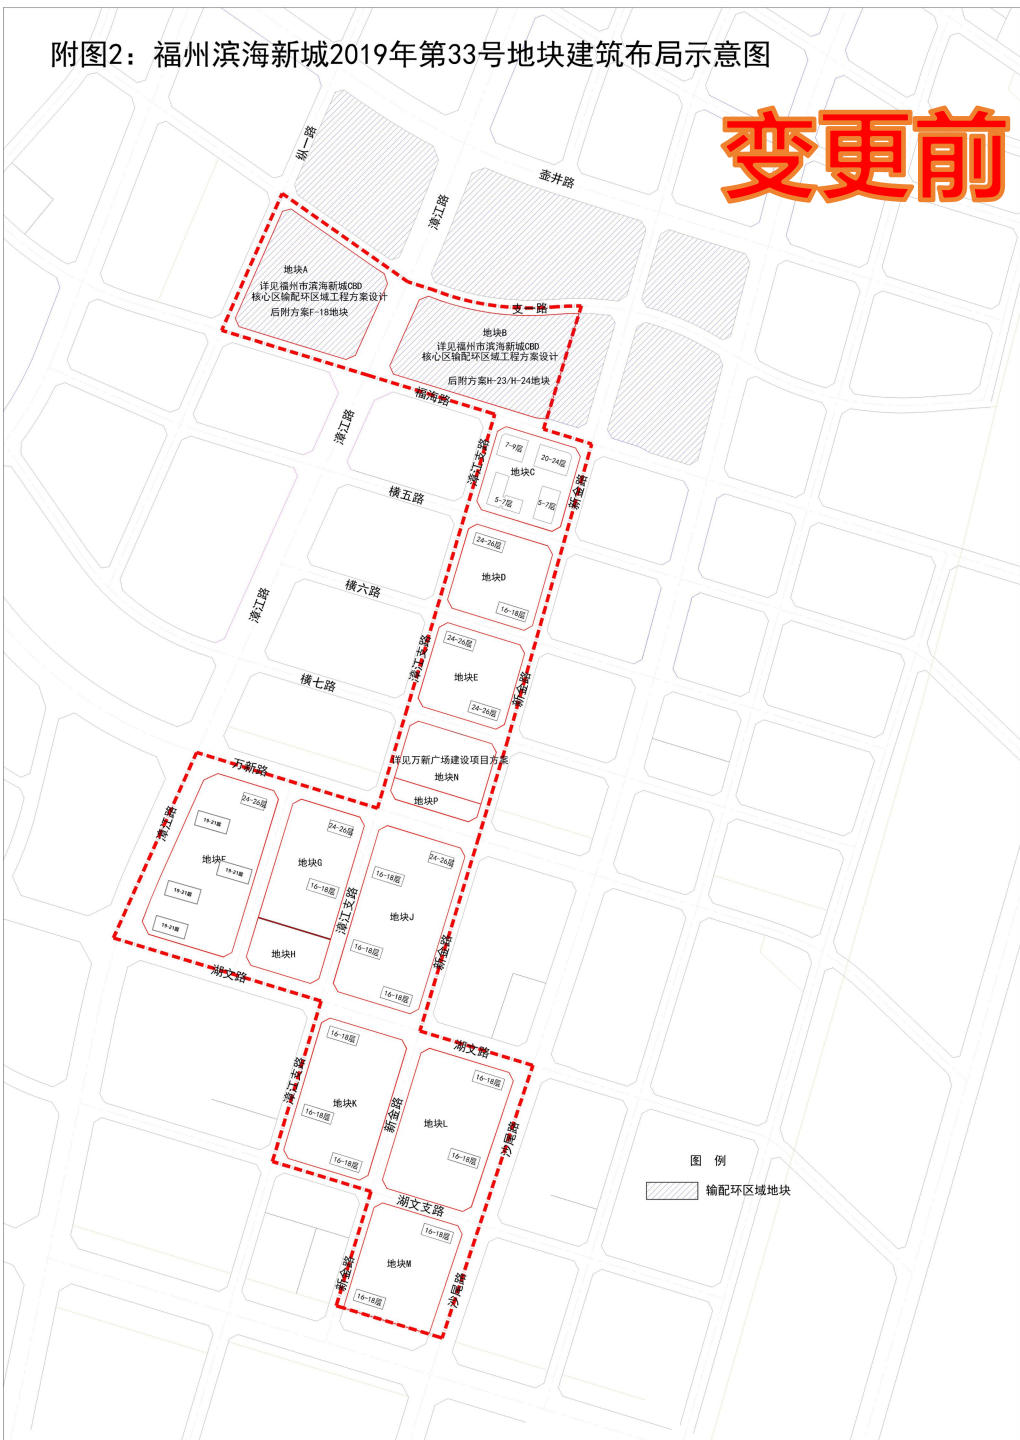

附图2：福州滨海新城2019年第33号地块建筑布局示意图

变更后

